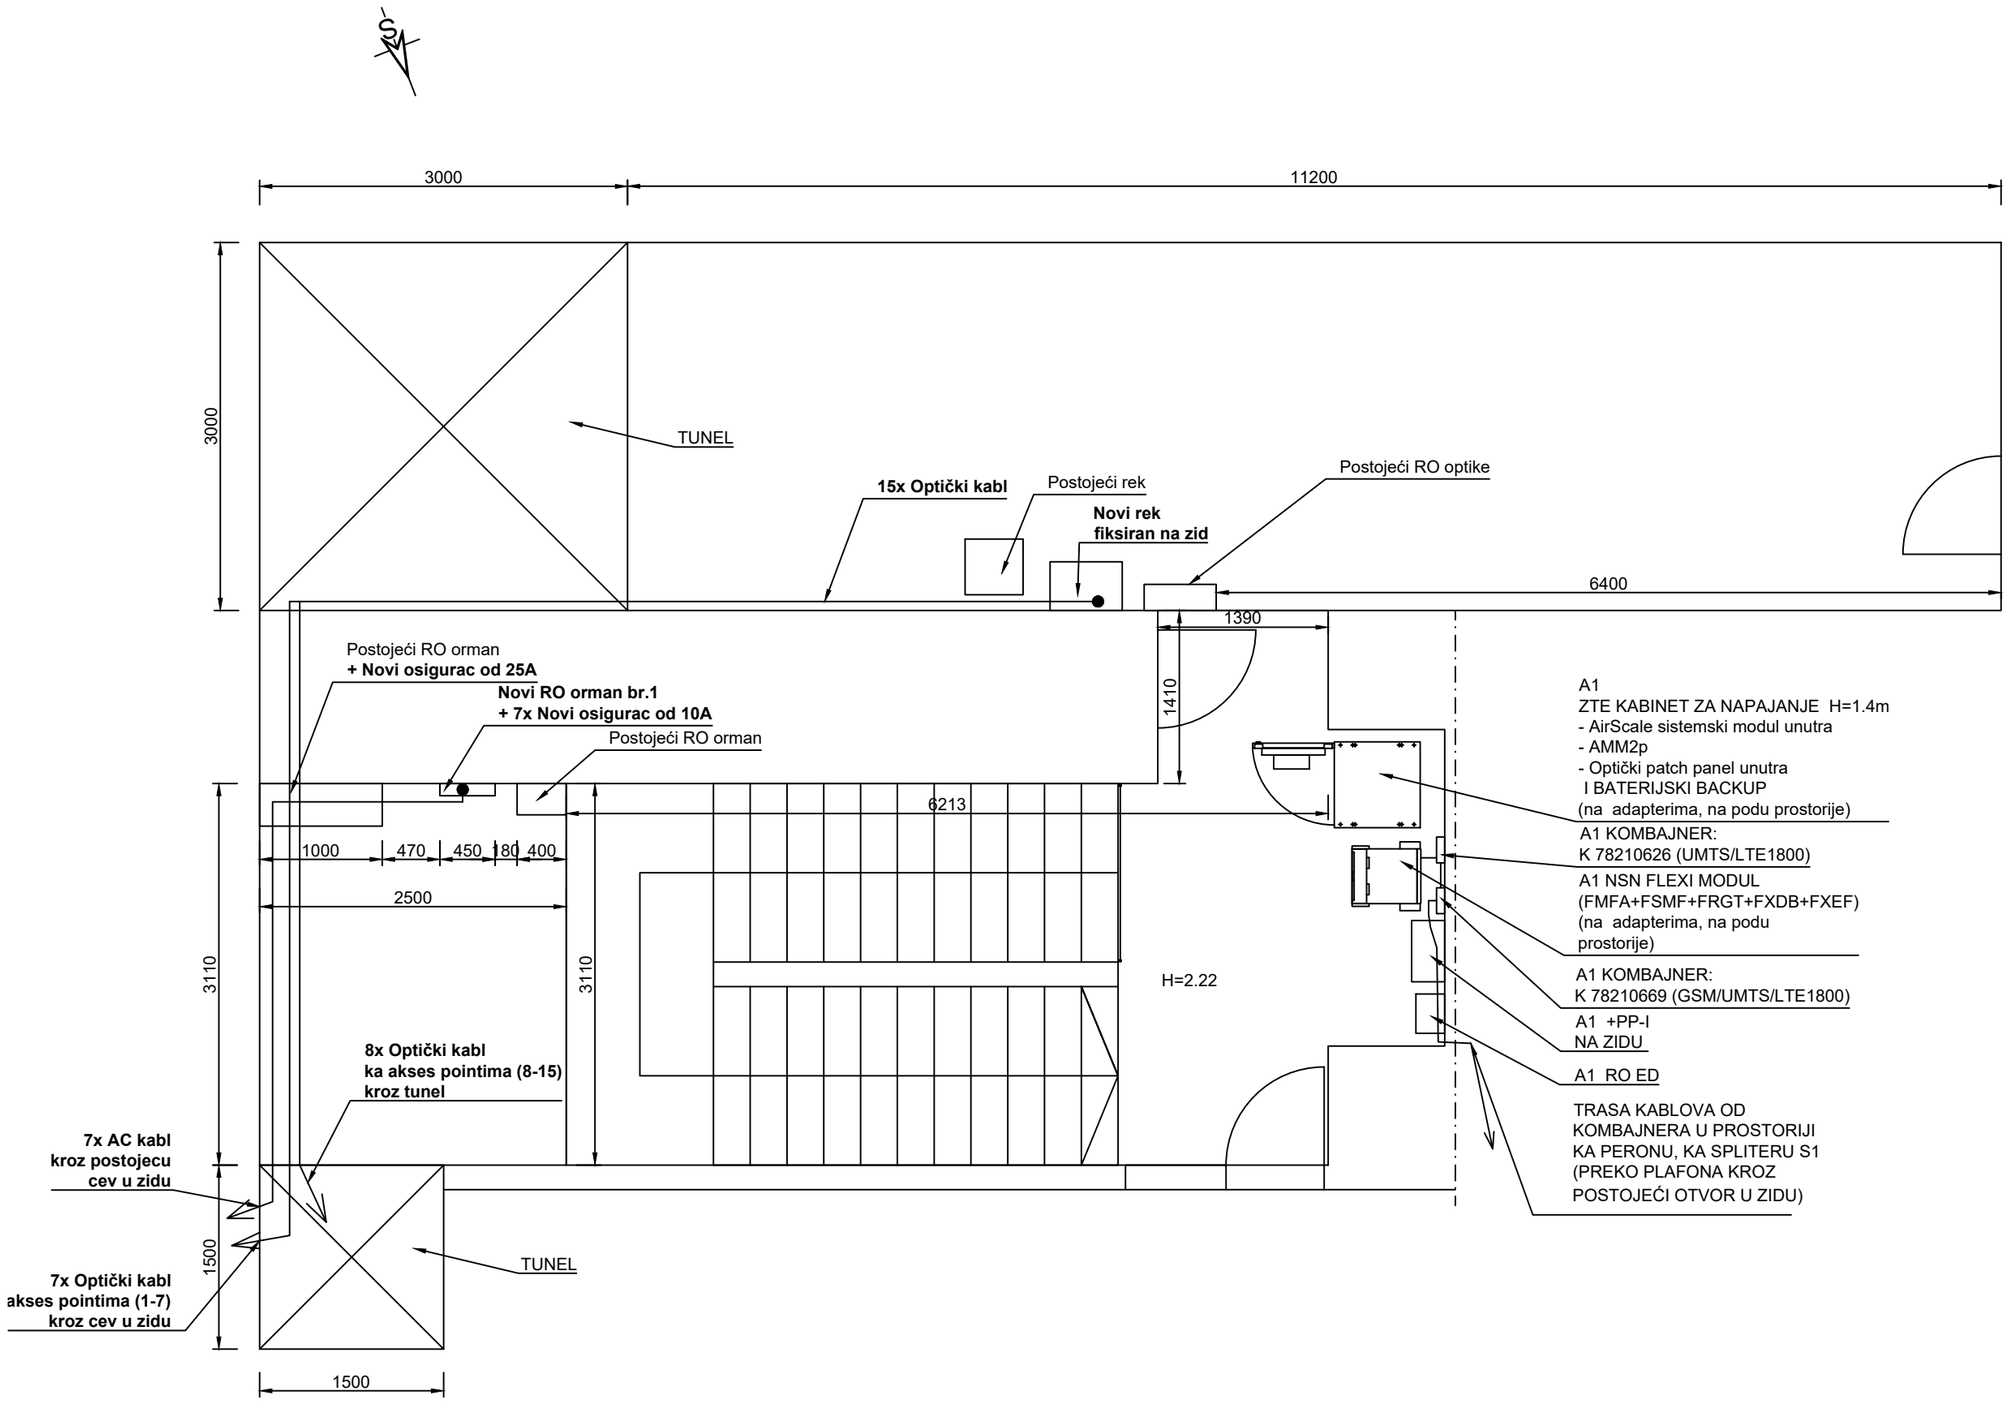


| | | | | |
|---|---|---|---|---|
| | **Telekom Srbija** | | ROAMING Networks | |
| PROJEKAT | TEHNIČKO REŠENJE<br>Beograd centar - Prokop<br>BGW769 | | OSNOVA PROSTORIJE 1<br>I PROSTORIJE ZA PRIVOD OPTIKE<br>NOVO STANJE | |
| ODGOVORNI PROJEKTANT | Dragan Perčević, dipl.inž. | DATUM | RAZMERA | BROJ CRTEŽA |
| SARADNIK | Dragan Radojkov, maš. teh. | Novembar 2021. | 1:50 | RT.13 |